

Заказчик:

**Администрация Михновского сельского поселения
Смоленского района Смоленской области**


*Строительство улично-дорожной сети в д. Буценино на
земельных участках с кадастровыми номерами
67:18:0040203:3175, 67:18:0040203:3178 Михновского сельского
поселения Смоленского района Смоленской области*

ПРОЕКТНАЯ ДОКУМЕНТАЦИЯ

*Раздел 8. Требования к обеспечению безопасной эксплуатации
линейного объекта*

МК-003-П-БЭ

Том 8

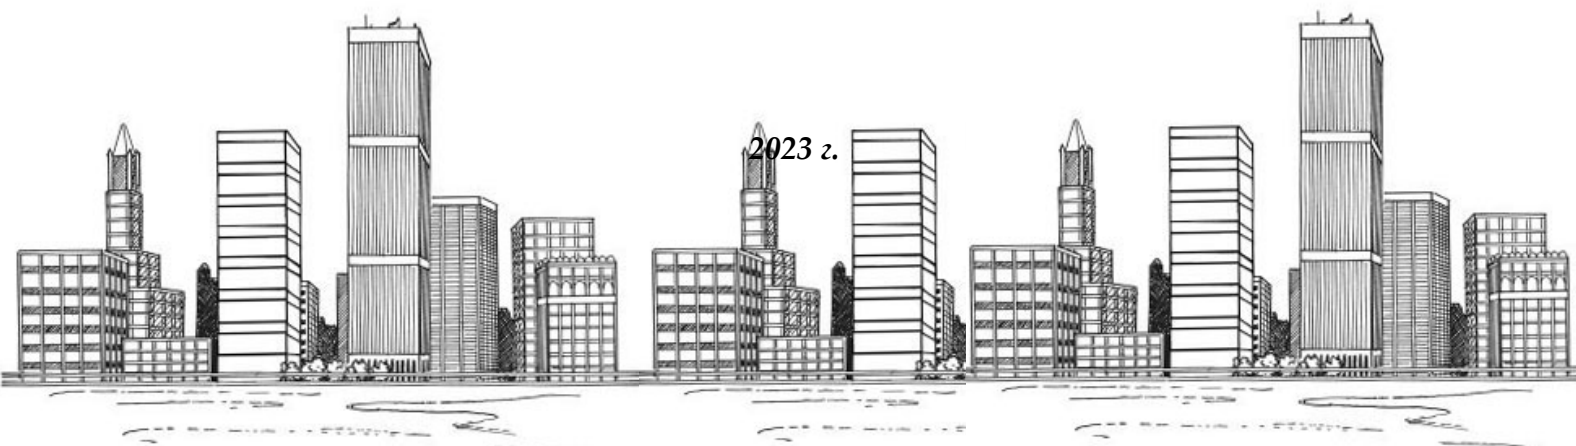

Заказчик:

Администрация Михновского сельского поселения
Смоленского района Смоленской области

*Строительство улично-дорожной сети в д. Буценино на
земельных участках с кадастровыми номерами
67:18:0040203:3175, 67:18:0040203:3178 Михновского сельского
поселения Смоленского района Смоленской области*

ПРОЕКТНАЯ ДОКУМЕНТАЦИЯ

*Раздел 8. Требования к обеспечению безопасной эксплуатации
линейного объекта*

МК-003-П-БЭ

Том 8

Генеральный директор
ООО «ИнжПроЭксперт»
ГИП



В.В. Пугачева

В.А. Бобков


2023 г.

СОСТАВ ПРОЕКТНОЙ ДОКУМЕНТАЦИИ

| № Тома | ШИФР | НАИМЕНОВАНИЕ | Прим. |
|--|--------------------|--|-------|
| Раздел 1. Пояснительная записка | | | |
| Том 1 | МК-003-П-ОПЗ | Пояснительная записка | |
| Раздел 2. Проект полосы отвода | | | |
| Том 2 | МК-003-П-ППО | Проект полосы отвода | |
| Раздел 3. Технологические и конструктивные решения линейного объекта. Искусственные сооружения. | | | |
| Том 3.1 | МК-003-П-ТКР-1-АД | Подраздел 1. Автомобильные дороги | |
| Том 3.2 | МК-003-П -ТКР-2-НО | Подраздел 2. Наружное освещение | |
| Раздел 5. Проект организации строительства. | | | |
| Том 5 | МК-003-П-ПОС | Проект организации строительства | |
| Раздел 6. Мероприятия по охране окружающей среды. | | | |
| Том 6 | МК-003-П-ООС | Мероприятия по охране окружающей среды. | |
| Раздел 7. Мероприятия по обеспечению пожарной безопасности. | | | |
| Том 7 | МК-003-П-ПМ | Мероприятия по обеспечению пожарной безопасности. | |
| Раздел 8. Требования к обеспечению безопасной эксплуатации линейного объекта | | | |
| Том 8 | МК-003-П-БЭ | Требования к обеспечению безопасной эксплуатации линейного объекта | |
| Раздел 9. Смета на строительство, реконструкцию, капитальный ремонт, снос объекта капитального строительства. | | | |
| Том 9 | МК-003-П-СМ | Смета на строительство, реконструкцию, капитальный ремонт, снос объекта капитального строительства | |

| | | |
|--|--|--|
| | | |
| | | |
| | | |
| | | |
| | | |

| | |
|--------------|--|
| Изм. инв. № | |
| | |
| Подпись и | |
| | |
| Изм. № подл. | |
| | |

| | | | | | | | | | |
|----------|---------|-------------|-------|---|-------|----------------|---------------------|------|--------|
| | | | | | | МК-003-СП | | | |
| Изм. | Кол.уч. | Лист | Медок | Подпись | Дата | | | | |
| ГИП | | Бобков В. | | | 10.23 | Состав проекта | Стадия | Лист | Листов |
| Выполнил | | Пугачева В. | |  | 10.23 | | П | 1 | 1 |
| | | | | | | | Инж. Эксперт Про | | |

Строительство улично-дорожной сети в д. Буценино на земельных участках с кадастровыми номерами 67:18:0040203:3175, 67:18:0040203:3178 Михновского сельского поселения Смоленского района Смоленской области

| Обозначение | Наименование документа | Примечание |
|----------------|------------------------|------------|
| | Текстовая часть | |
| МК-003-П-СП | Состав проекта | |
| МК-003-П-БЭ-ТЧ | Пояснительная записка | |

Содержание

1. Требования к способам проведения мероприятий по техническому обслуживанию линейного объекта, при которых исключается угроза нарушения безопасности линейного объекта или недопустимого ухудшения параметров среды обитания человека.3
2. Сведения о значениях эксплуатационных нагрузок на строительные конструкции, технологическое оборудование и устройства, которые недопустимо превышать в процессе эксплуатации линейного объекта.3
3. Организационно-технические мероприятия по обеспечению пожарной безопасности в процессе эксплуатации линейного объекта4
4. Сведения о сроках эксплуатации линейного объекта и его частей безопасность линейного объекта5
5. Сведения о нормативной периодичности выполнения работ по капитальному ремонту линейного объекта, необходимых для обеспечения безопасной эксплуатации такого объекта, в том числе отдельных элементов и конструкций.....5
6. Перечень мероприятий, обеспечивающих соблюдение требований по охране труда в процессе эксплуатации линейного объекта.6
7. Описание решений по организации ремонтного хозяйства, его оснащённости.....7

| | | | | | | | | | | | |
|--------------|--------------|--------------|----------------|----------|------------|-------|-----------------|---------------------|--------|------|--------|
| ИНВ. № ПОДЛ. | Подп. и дата | Взам. инв. № | МК-003-П-БЭ-ТЧ | | | | | | Стадия | Лист | Листов |
| | | | Изм. | Кол.уч. | Лист | Ндок. | Подп. | Дата | | | |
| | | | Проверил | Бобков | | 08.23 | ТЕКСТОВАЯ ЧАСТЬ | Инж. Эксперт Про | | | |
| | | | Разработал | Игнатьев | <i>ИИИ</i> | 08.23 | | | | | |
| | | | | | | | | | | | |
| | | | Н.контроль | Пугачёва | <i>ПП</i> | 08.23 | | | | | |

Строительство улично-дорожной сети в д. Буценино на земельных участках с кадастровыми номерами 67:18:0040203:3175, 67:18:0040203:3178 Михновского сельского поселения Смоленского района Смоленской области

1. Требования к способам проведения мероприятий по техническому обслуживанию линейного объекта, при которых исключается угроза нарушения безопасности линейного объекта или недопустимого ухудшения параметров среды обитания человека.

Согласно Приказа Министерства транспорта Российской Федерации (Минтранс России) от 16 ноября 2012 г. N 402 "Об утверждении Классификации работ по капитальному ремонту, ремонту и содержанию автомобильных дорог" к мероприятиям по содержанию автомобильных дорог относятся:

1) по полосе отвода, земляному полотну и системе водоотвода:

а) поддержание полосы отвода, обочин, откосов в чистоте и порядке; очистка их от мусора и посторонних предметов с вывозом и утилизацией на полигонах;

б) планировка откосов насыпей и выемок, исправление повреждений с добавлением грунта и укрепление засевам трав;

в) устройство дренажных прорезей;

2) по дорожным одеждам:

а) очистка проезжей части от мусора, грязи и посторонних предметов, мойка покрытий;

б) устранение деформаций и повреждений (заделка выбоин, просадок, шелушения, выкрашивания и других дефектов) покрытий, исправление кромок покрытий, заливка трещин на покрытиях;

в) обеспыливание проезжей части автомобильных дорог;

3) по элементам обустройства автомобильных дорог:

а) поддержание в чистоте и порядке линий электроосвещения; обслуживание систем контроля и управления линиями электроосвещения; замена вышедших из строя ламп и светильников, проводов, кабелей, автоматических выключателей, трансформаторов и других элементов электроосвещения, техническое обслуживание трансформаторов, плата за расход электроэнергии на освещение; проведение испытаний линий электроосвещения;

2. Сведения о значениях эксплуатационных нагрузок на строительные конструкции, технологическое оборудование и устройства, которые недопустимо превышать в процессе эксплуатации линейного объекта.

В процессе эксплуатации проездов не допускается превышение нагрузок на проезжую часть сверх нормативных. Согласно задания на проектирование расчетная нагрузка составляет АК 10 (ГОСТ 32960-2014).

| | |
|--|--|
| | |
| | |
| | |
| | |

| | |
|--|--|
| | |
| | |
| | |
| | |

| | |
|--|--|
| | |
|--|--|

| | |
|--------------|--|
| Взам. инв. № | |
|--------------|--|

| | |
|--------------|--|
| Подп. и дата | |
|--------------|--|

| | |
|--------------|--|
| ИНВ. № ПОДЛ. | |
|--------------|--|

| | | | | | | | |
|------|---------|------|-------|-------|------|----------------|-----------|
| Изм. | Кол.уч. | Лист | Ндок. | Подп. | Дата | МК-003-П-БЭ-ТЧ | Лист 3 |
| | | | | | | | |
| | | | | | | | |

Строительство улично-дорожной сети в д. Буценино на земельных участках с кадастровыми номерами 67:18:0040203:3175, 67:18:0040203:3178 Михновского сельского поселения Смоленского района Смоленской области

Капитальный ремонт сооружений и оборудования представляет собой комплекс технических мероприятий, направленных на восстановление или замену изношенных конструкций и деталей или оборудования, сооружений, трубопроводов.

Капитальный ремонт производится по годовым графикам, составленным на основании данных технических осмотров персоналом ремонтно-строительных организаций или ремонтных бригад.

Капитальный ремонт оборудования и сооружений может быть комплексным или выборочным.

6. Перечень мероприятий, обеспечивающих соблюдение требований по охране труда в процессе эксплуатации линейного объекта.

Все работы, связанные с ремонтом автомобильной дороги, должны производиться с соблюдением условий, обеспечивающих безопасность.

Перед началом работ рабочие и машинисты дорожных машин должны быть проинструктированы о правилах безопасности и безопасности движения в условиях летнего содержания. Всем дорожным рабочим и механизаторам обязательно должны быть сделаны прививки против клещевого энцефалита.

Скашивание травы производится вручную косой или механической косилкой. Безопасное расстояние между людьми должно быть не менее 10 метров друг от друга.

То же расстояние – при вырубке.

Зимнее содержание

Перед началом зимнего содержания производится техническая учеба дорожных рабочих и механизаторов безопасным условиям работы и безопасности движения.

Все дорожные рабочие, механизаторы, работающие на трассе, должны быть в сигнальных жилетах и проинструктированы о правилах техники безопасности и безопасности движения.

Для передвижения людей от объекта к объекту выделяется дежурный автобус.

Производство строительно-монтажных работ необходимо выполнять в соответствии с действующей редакцией СНиП 12-03-2001 - «Безопасность труда в строительстве» и «Правилами по охране труда в строительстве», утвержденным приказом Министерства труда и социальной защиты РФ от 01 июня 2015 года № 336н. Описание решений по организации ремонтного хозяйства, его оснащенности.

| | |
|--|--|
| | |
| | |
| | |
| | |

| | |
|--|--|
| | |
| | |
| | |
| | |

| | |
|--|--|
| | |
|--|--|

| | |
|--------------|--|
| Взам. инв. № | |
|--------------|--|

| | |
|--------------|--|
| Подп. и дата | |
|--------------|--|

| | |
|--------------|--|
| ИНВ. № ПОДЛ. | |
|--------------|--|

| | | | | | | | |
|------|---------|------|-------|-------|------|----------------|------|
| Изм. | Кол.уч. | Лист | Ндок. | Подп. | Дата | МК-003-П-БЭ-ТЧ | Лист |
| | | | | | | | 6 |
| | | | | | | | |

